


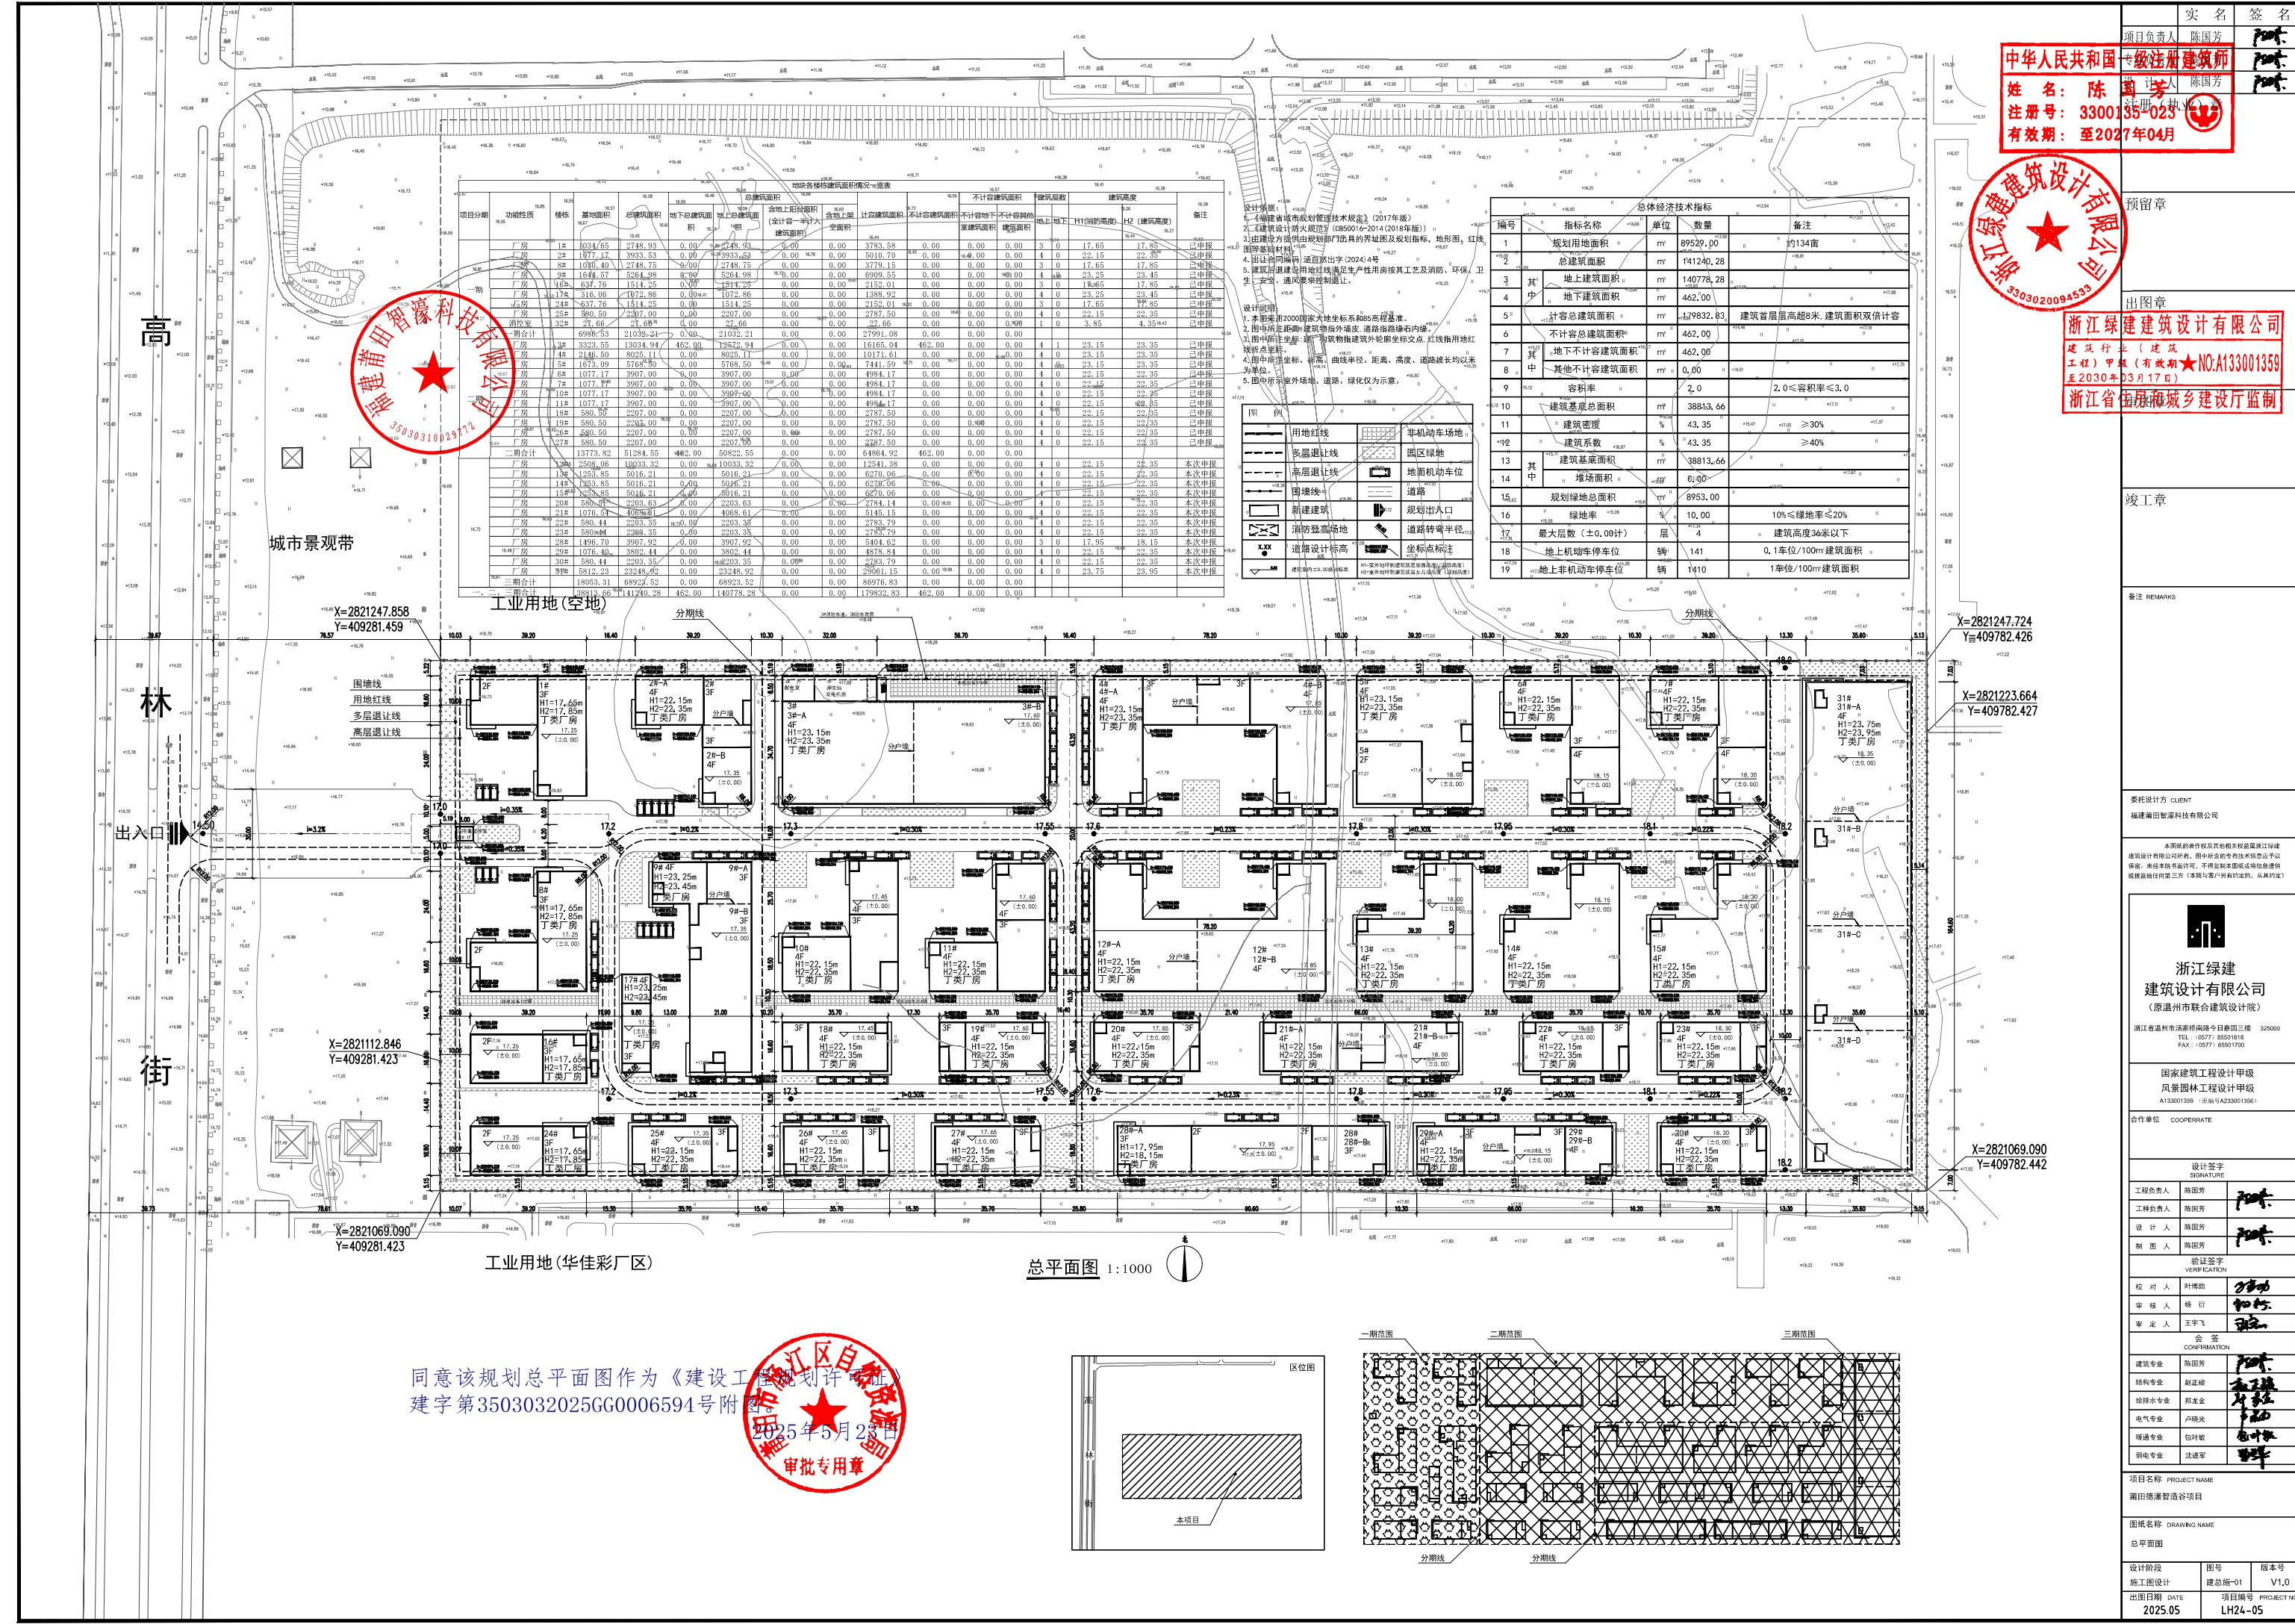

中华人民共和国
姓名：陈国芳
注册号：3300135-025
有效期至：2027年04月



项目负责	陈国芳	签名	陈国芳
设计	陈国芳	签名	陈国芳
审核	陈国芳	签名	陈国芳
制图	陈国芳	签名	陈国芳
校对	陈国芳	签名	陈国芳
审核	陈国芳	签名	陈国芳
审定	陈国芳	签名	陈国芳
会签	陈国芳	签名	陈国芳
建筑专业	陈国芳	签名	陈国芳
结构专业	陈国芳	签名	陈国芳
给排水专业	陈国芳	签名	陈国芳
电气专业	陈国芳	签名	陈国芳
暖通专业	陈国芳	签名	陈国芳
弱电专业	陈国芳	签名	陈国芳
项目名称	甬江智源智造谷项目		
图名	总平面图		
设计阶段	施工图	图号	建总-01
施工图	2025.05	版本号	V1.0
出图日期	2025.05	项目编号	LH24-05
项目负责	陈国芳	项目负责	陈国芳
设计	陈国芳	设计	陈国芳
审核	陈国芳	审核	陈国芳
制图	陈国芳	制图	陈国芳
校对	陈国芳	校对	陈国芳
审核	陈国芳	审核	陈国芳
审定	陈国芳	审定	陈国芳
会签	陈国芳	会签	陈国芳
建筑专业	陈国芳	建筑专业	陈国芳
结构专业	陈国芳	结构专业	陈国芳
给排水专业	陈国芳	给排水专业	陈国芳
电气专业	陈国芳	电气专业	陈国芳
暖通专业	陈国芳	暖通专业	陈国芳
弱电专业	陈国芳	弱电专业	陈国芳

同意该规划总平面图作为《建设工程规划许可证》
建字第3503032025GG0006594号附

