


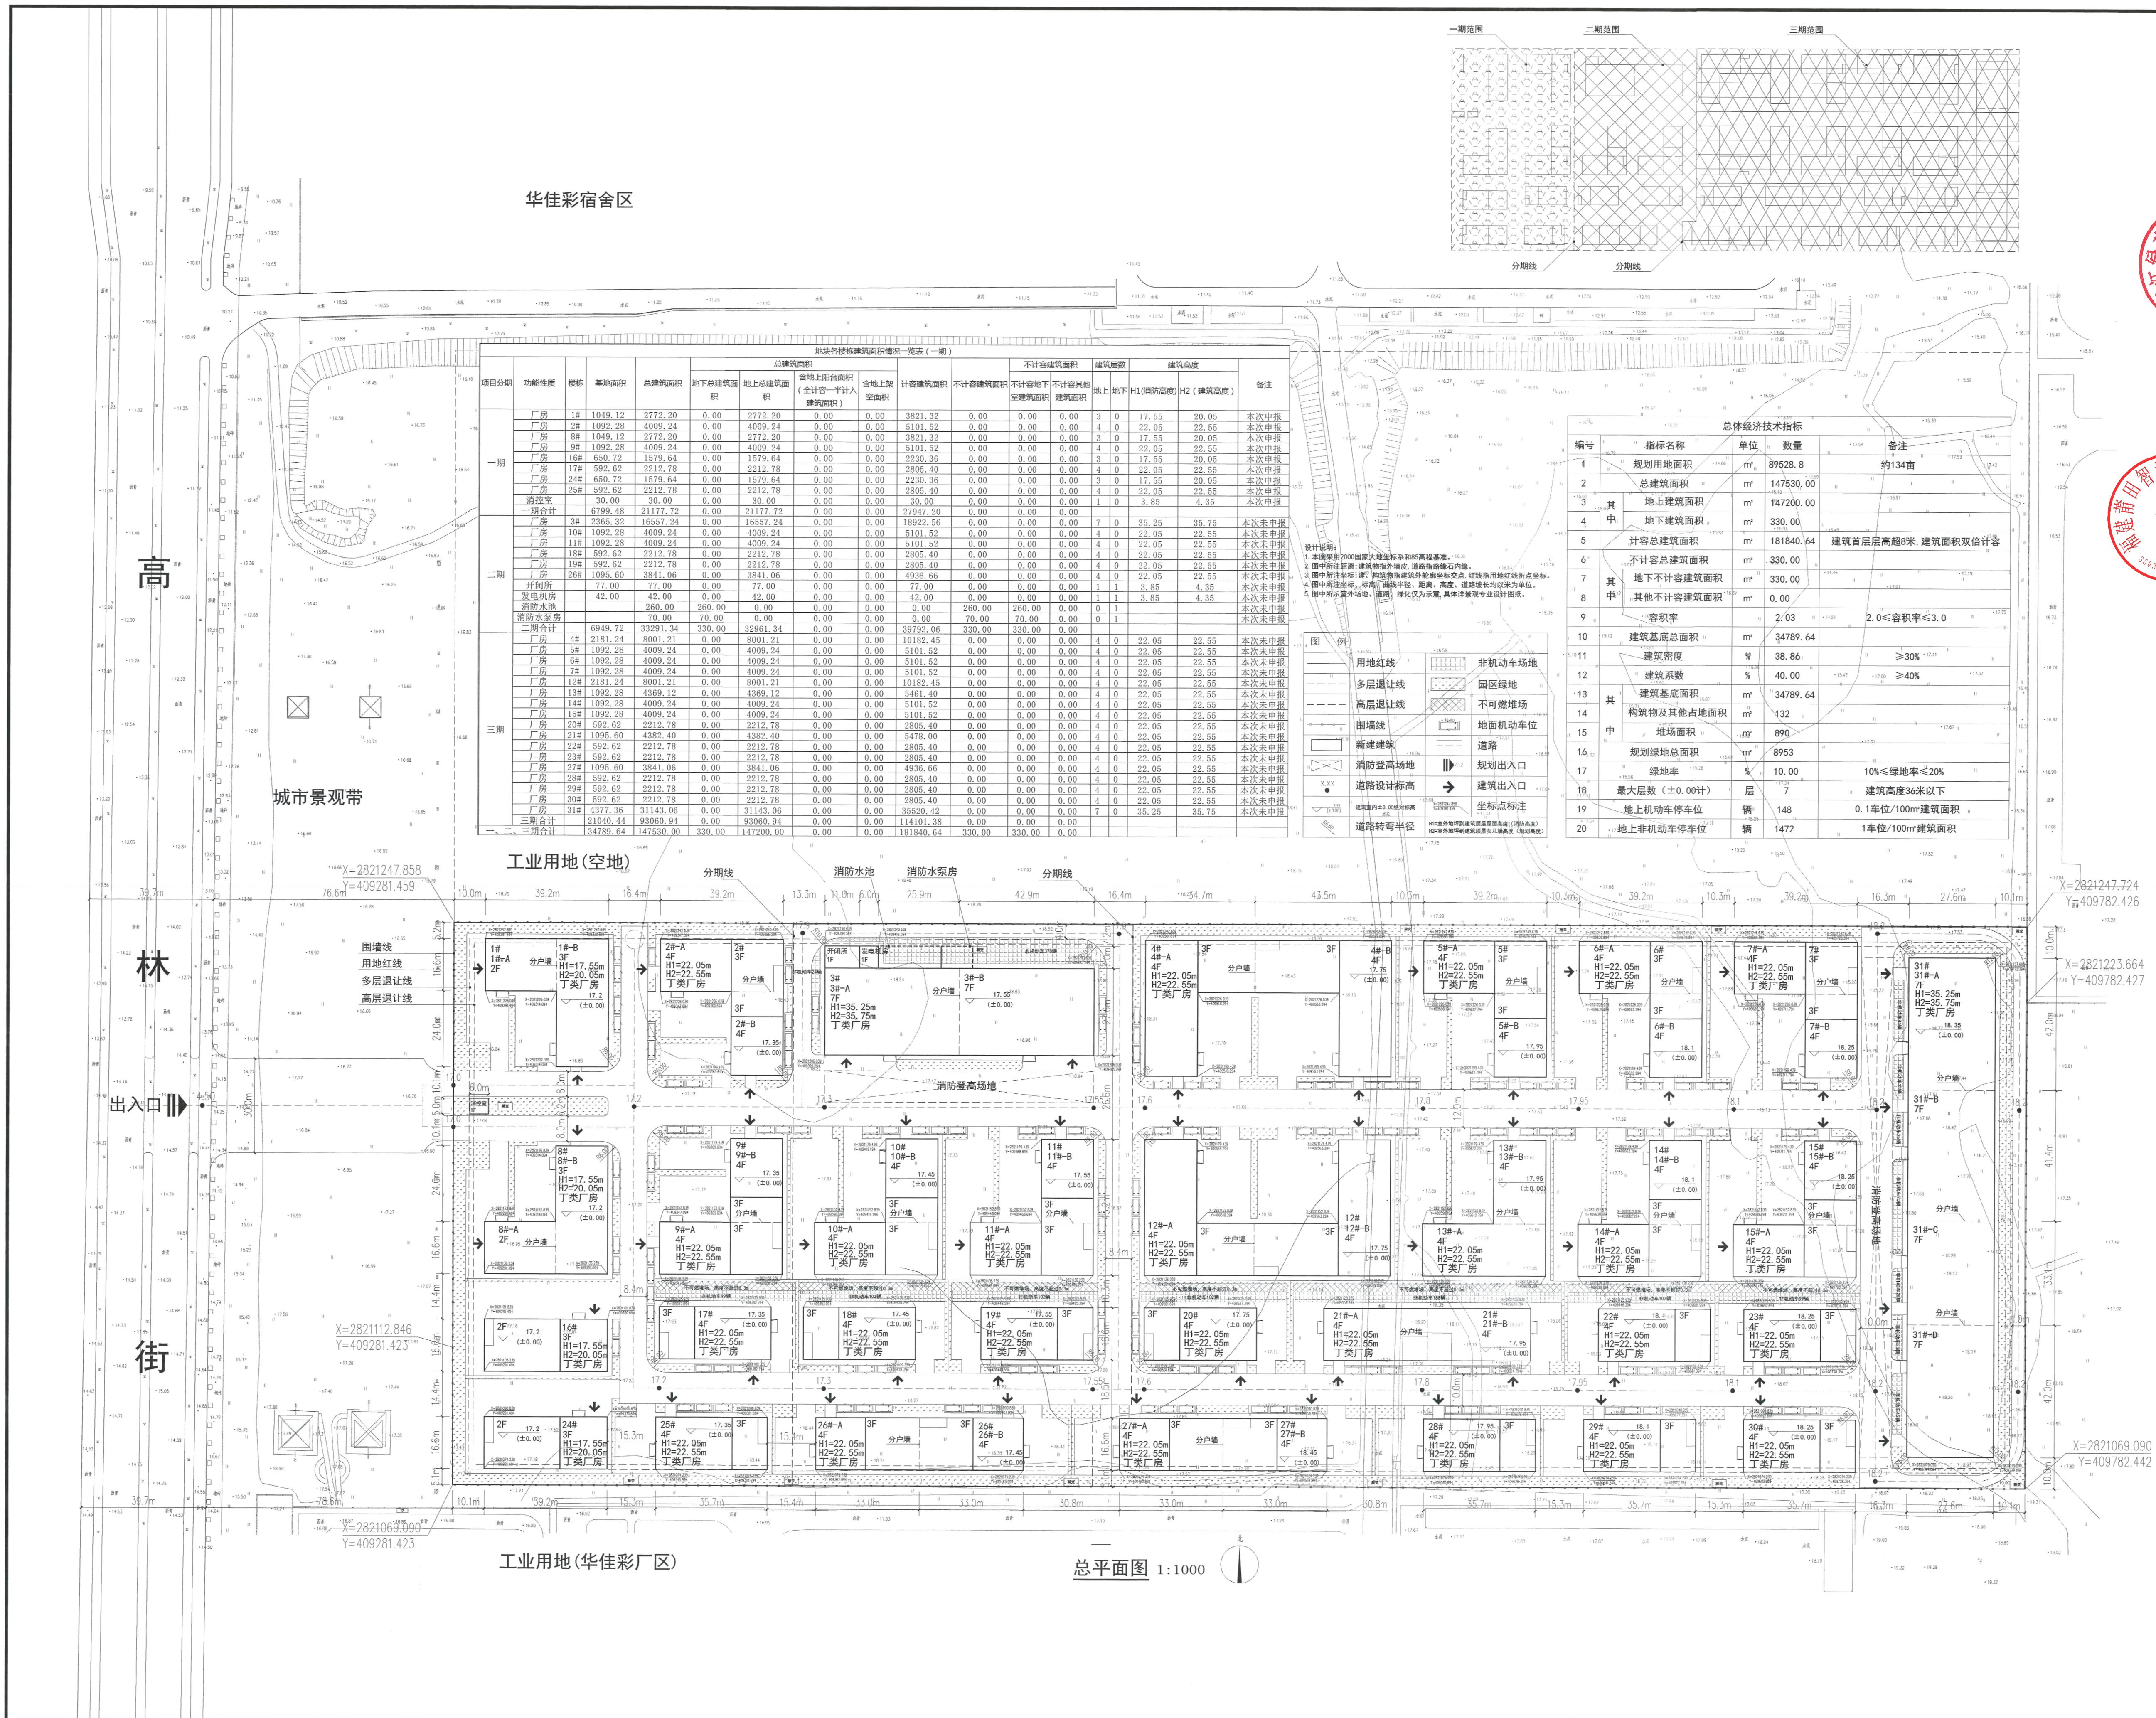

实 名 签 名

项目负责人

专业负责人

设 计 人

注册人执业章章注册建筑师

姓名: 陈国芳

注册号: 3300135-023

有效期至: 至2025年5月



出图章

浙江绿城建筑设计有限公司

建筑行业(建筑)

注册建筑师(注册)

注册编号: A233001356

注册有效期至: 2025年06月05日

浙江省住房和城乡建设厅监制

审图章

竣工章

备注 REMARKS

委托设计方 CLIENT

福建莆田智源科技有限公司

浙江绿城
建筑设计有限公司
(原温州市联合建筑设计院)

浙江省温州市永嘉县瓯江北路333号 320000

TEL: (0577) 65501918

FAX: (0577) 65501700

国家建筑工程设计甲级
风景园林工程设计甲级

A233001356 (注册编号A133001359)

合作单位 COOPERATE

设计签字

工程负责人 陈国芳

工程负责人 陈国芳

设计人 陈国芳

制 图 人 陈国芳

校 对 人 叶博勤

审 核 人 杨 舒

审 定 人 王平飞

会 签

建筑专业 陈国芳

结构专业 赵正敏

给排水专业 郑金全

电气专业 卢晓光

暖通专业 包叶敏

弱电专业 沈进军

项目名称 PROJECT NAME

莆田德源智源谷

图纸名称 DRAWING NAME

总平面图

设计阶段 方案阶段

图号 建方-

版本号 V1.0

出图日期 DATE 2024.09

项目编号 PROJECT NO. LH24-05

未加盖本院图章无效

A1