

实名 签名
项目负责人 陈国芳
专业负责人 陈国芳
设计人 陈国芳
注册(执业)章

预盖章

出图章

审图章

竣工章

备注 REMARKS

委托设计方 CLIENT
福建莆田智造科技有限公司

浙江绿建
建筑设计有限公司
(原温州市联合建筑设计院)

国家建筑工程设计甲级
风景园林工程设计甲级

合作单位 COOPERATE

设计签字
工程负责人 陈国芳
工种负责人 陈国芳
设计人 陈国芳
制图人 陈国芳
校对人 叶博勋
审核人 杨衍
审定人 王宇飞
会签 CONFIRMATION
建筑专业 陈国芳
结构专业 赵正斌
给排水专业 郑龙金
电气专业 卢晓光
暖通专业 包叶敏
弱电专业 沈建军


项目名称 PROJECT NAME
莆田智造智造谷项目

图名名称 DRAWING NAME
总平面图

设计阶段
施工图设计
图号 建总图-01
版本号 V1.0
出图日期 2025.05
项目编号 LHZ4-05
PROJECT NO.



Table with 4 columns: 编号 (No.), 指标名称 (Indicator Name), 单位 (Unit), 数量 (Quantity), 备注 (Remarks). It lists various construction metrics such as total area, building area, and volume.

Table titled '地块各栋建筑面积情况一览表' (Table of Building Area for Each Building on the Site). It lists building numbers (e.g., 1#, 2#, 3#), their types (e.g., 厂房 - Workshop), and detailed area statistics including total area, underground area, and above-ground area.

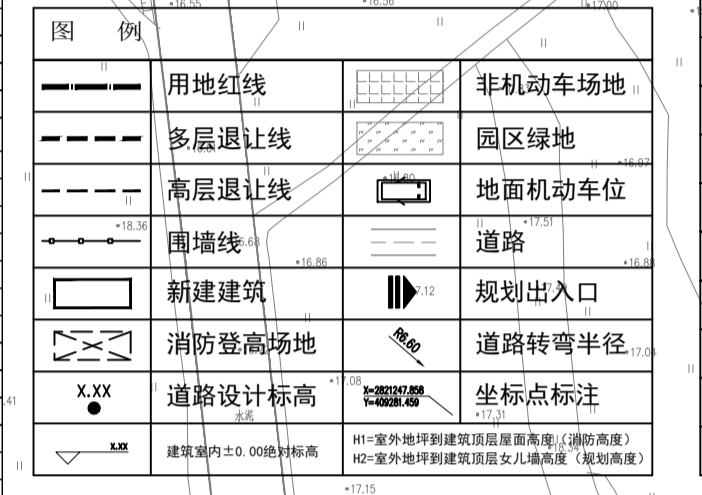

设计依据 (Design Basis)
1. 《福建省城乡规划管理条例》(2017年版)
2. 《福建省城市消防规划》(2014-2016年修编)
3. 由建设单位提供由规划部门出具的界址图及规划指标、地形图、红线图等基础材料。
4. 出让合同编号: 浦自然出字(2024)4号
5. 建筑后退建设用地红线满足生产用房按其工艺及消防、环保、卫生、安全、通风要求控制。

设计说明 (Design Notes)
1. 本图采用2000国家大地坐标系和85高程基准。
2. 图中所示标高: 建筑物指外墙皮, 道路指指路石内缘。
3. 图中所示坐标: 指建筑物指外墙皮坐标点, 红线指用地红线折点坐标。
4. 图中所示坐标、标高、曲线半径、距离、高度、道路坡长均以米为单位。
5. 图中所示外墙线、道路、绿化仅为示意。

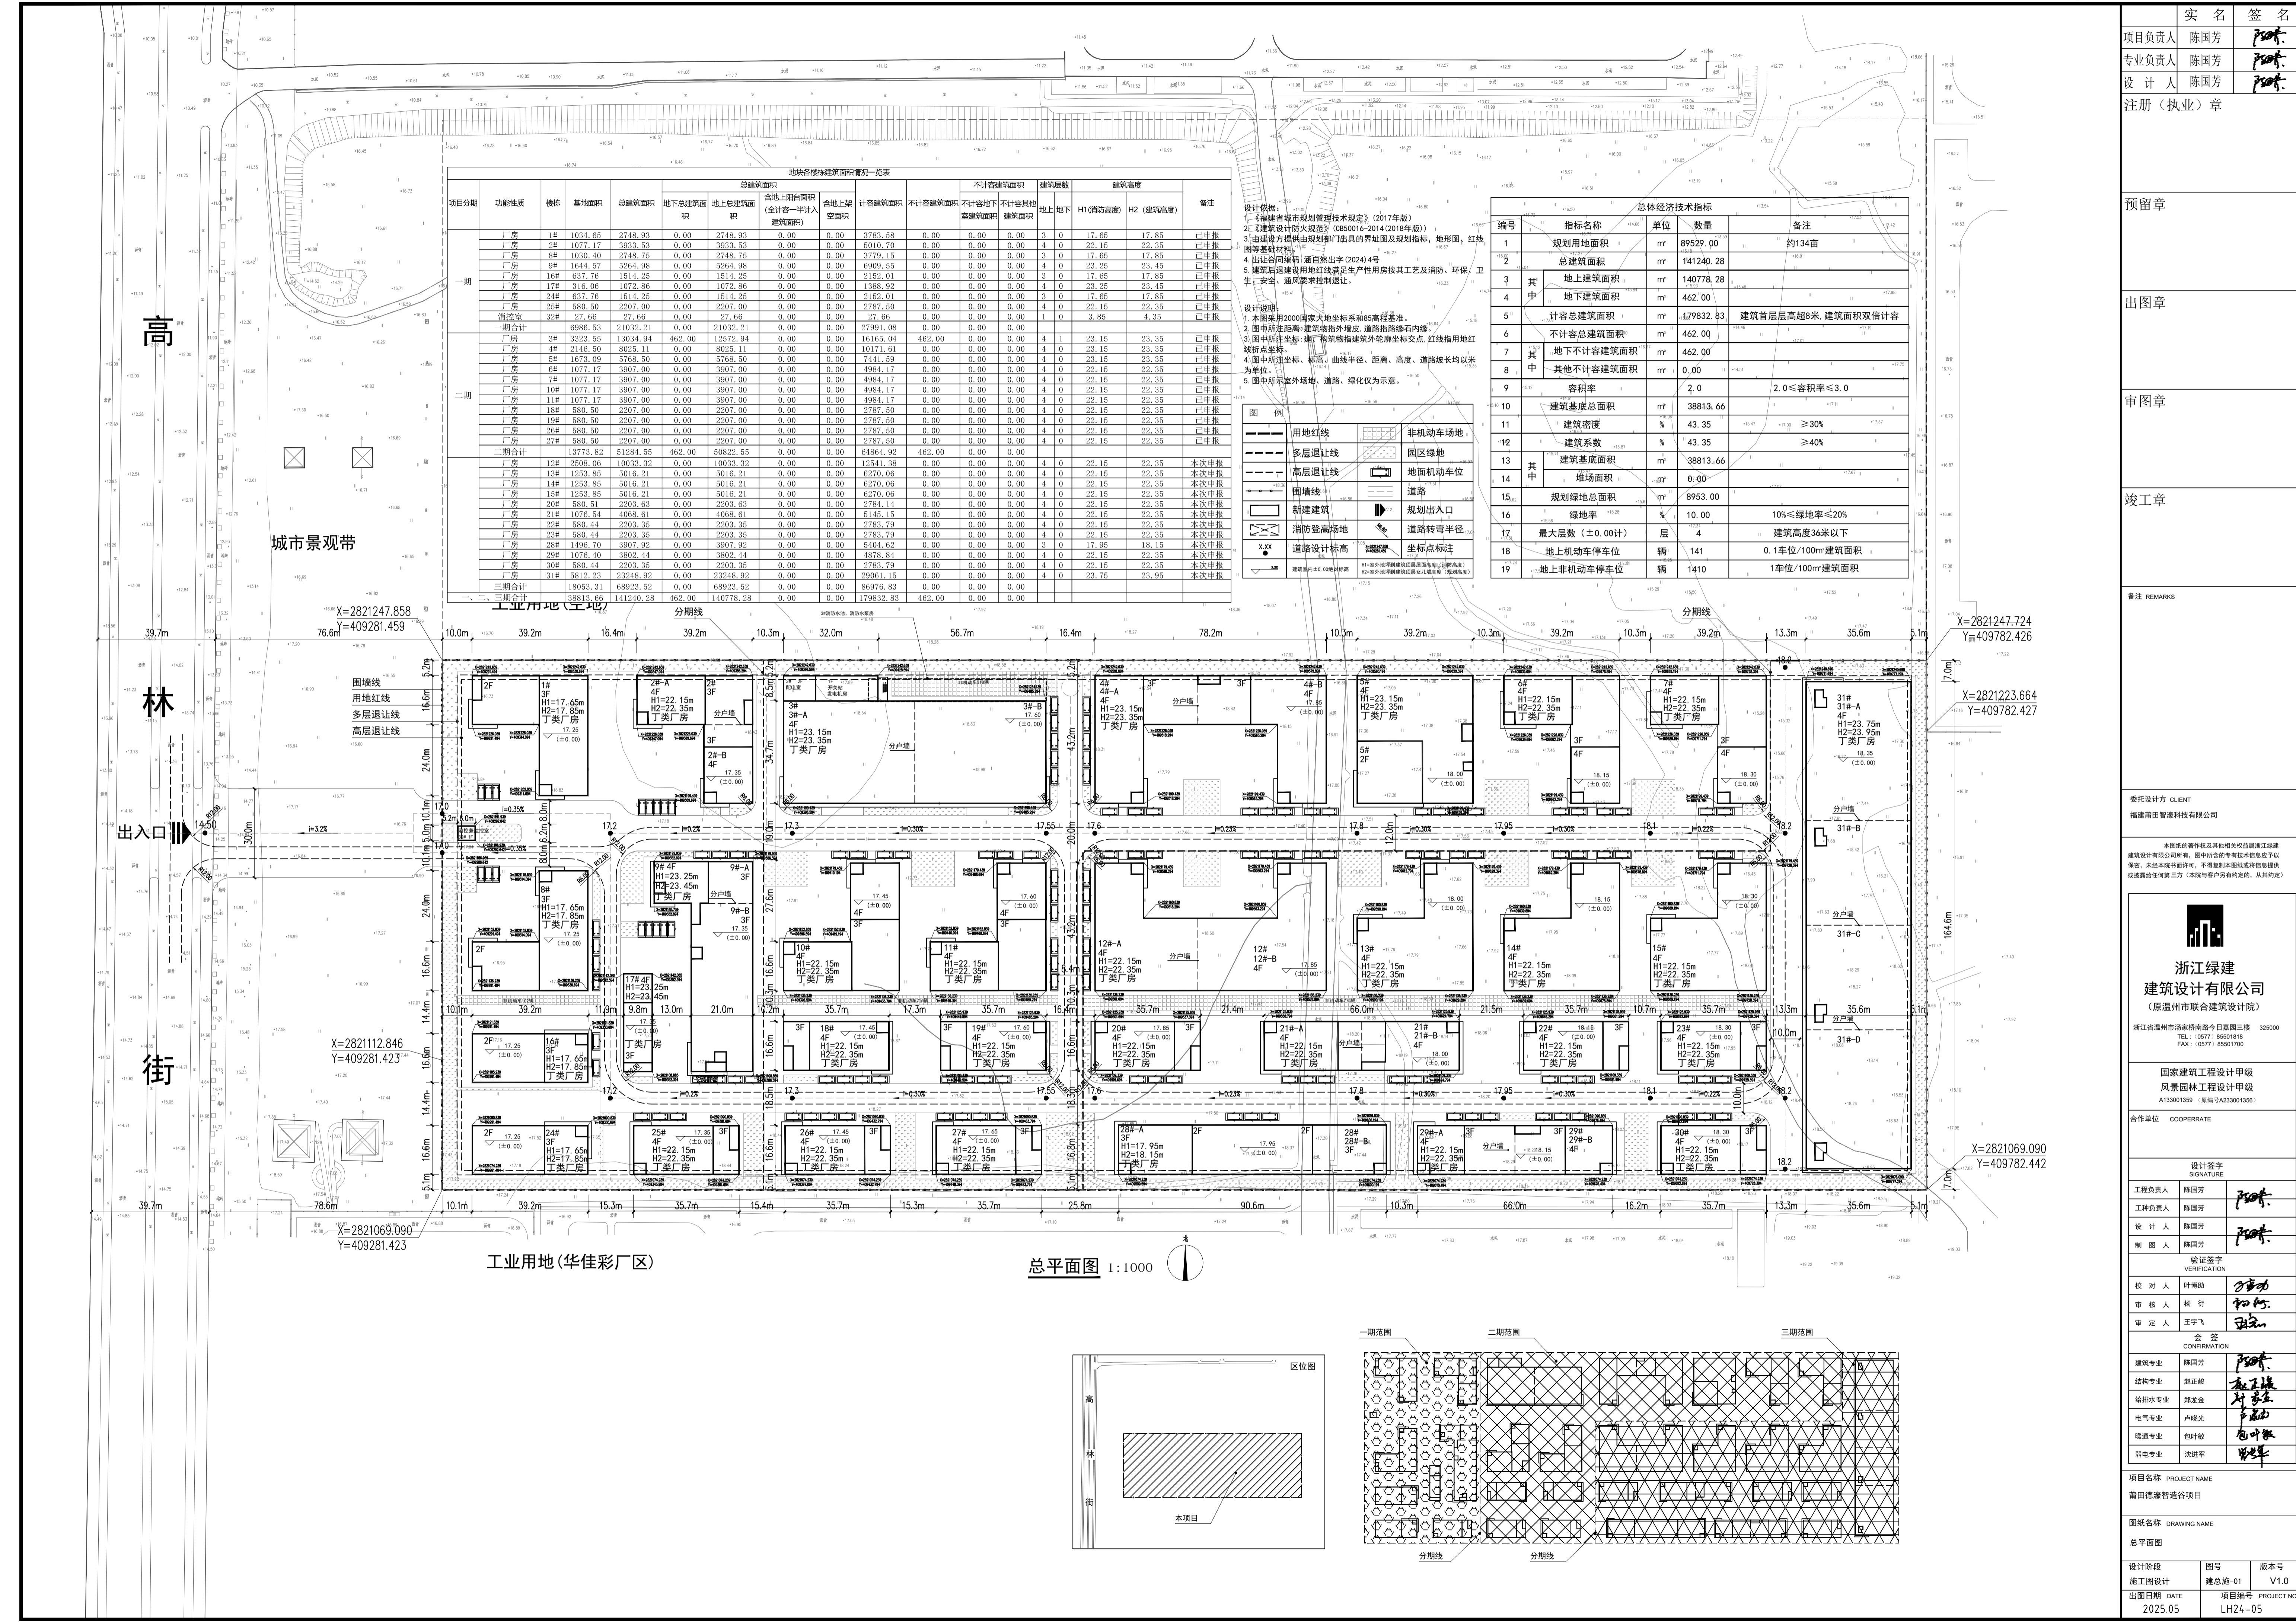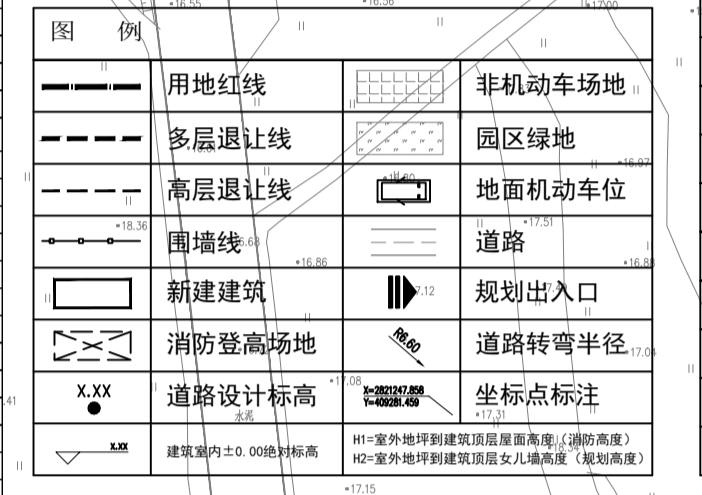

总平面图 1:1000

