


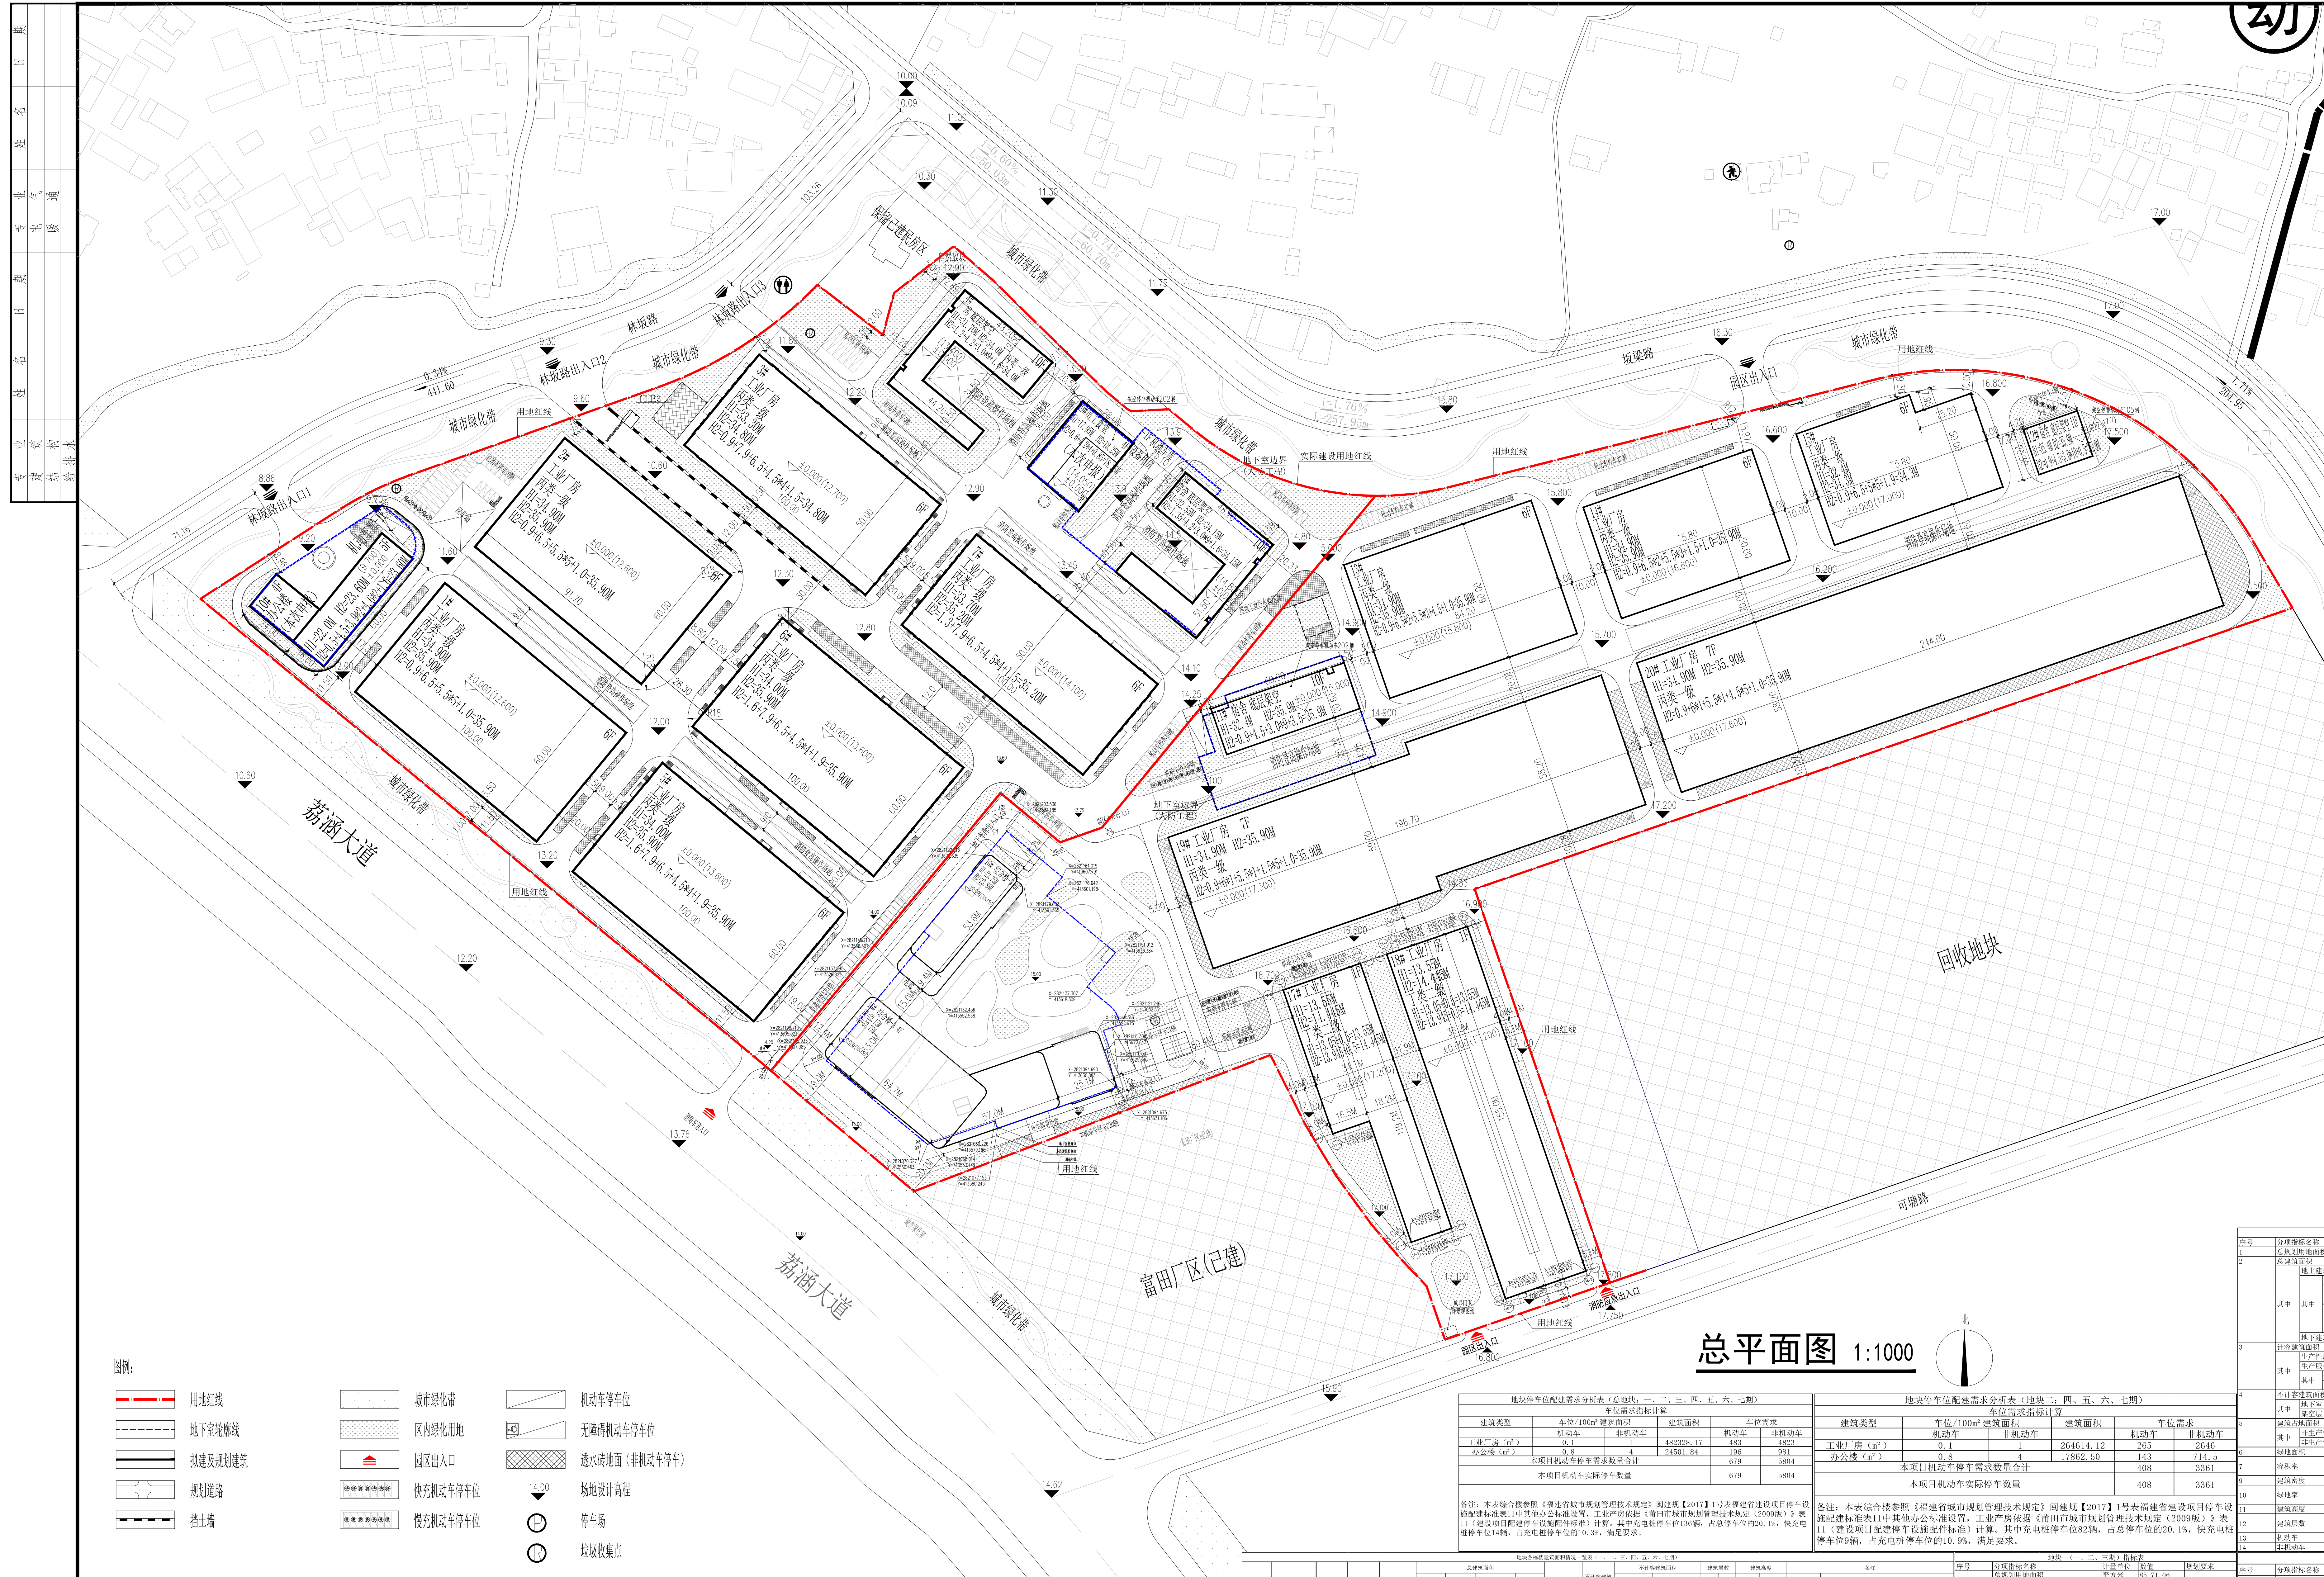

总平面图 1:1000

地块停车位配置需求分析表(总地块:二、三、四、五、六、七期)					
建筑类型		车位需求估算			
建筑类型	车位/100m ² 建筑面积	建筑面积	车位需求		
	机动车	非机动车	机动车	非机动车	
办公楼(m ²)	0.8	4	24501.84	196	981
本项目机动车停车位需求累加合计			679		5804
本项目非机动车实际停车位数量			679		5804

备注: 本表综合考虑《福建省城市规划设计技术规划》闽建规【2017】3号福建省建设工程停车位配建标准表(其中其车位类为工业厂房、工业厂房类)《莆田市城市规划设计技术规划》(2009版)》表11《建设项目停车位配建标准表》的要求。其中充电桩车位136辆, 占总车位的20.1%, 快充充电桩车位114辆, 占充电桩车位的10.3%, 满足要求。

地块停车位配置需求参考表(表二、四、五、六、七、期)					
建筑类型	车位需求指标				车位需求
	车位/100m ² 建筑面积	机动车	非机动车	机动车	非机动车
工业厂房(m ²)	0.1	1	26.416,12	265	2646



本图纸须经建设、规划、消防等相关部门审批通过后方可作为正式施工图纸。