


莆田玉星10kV变电站工程总平面图

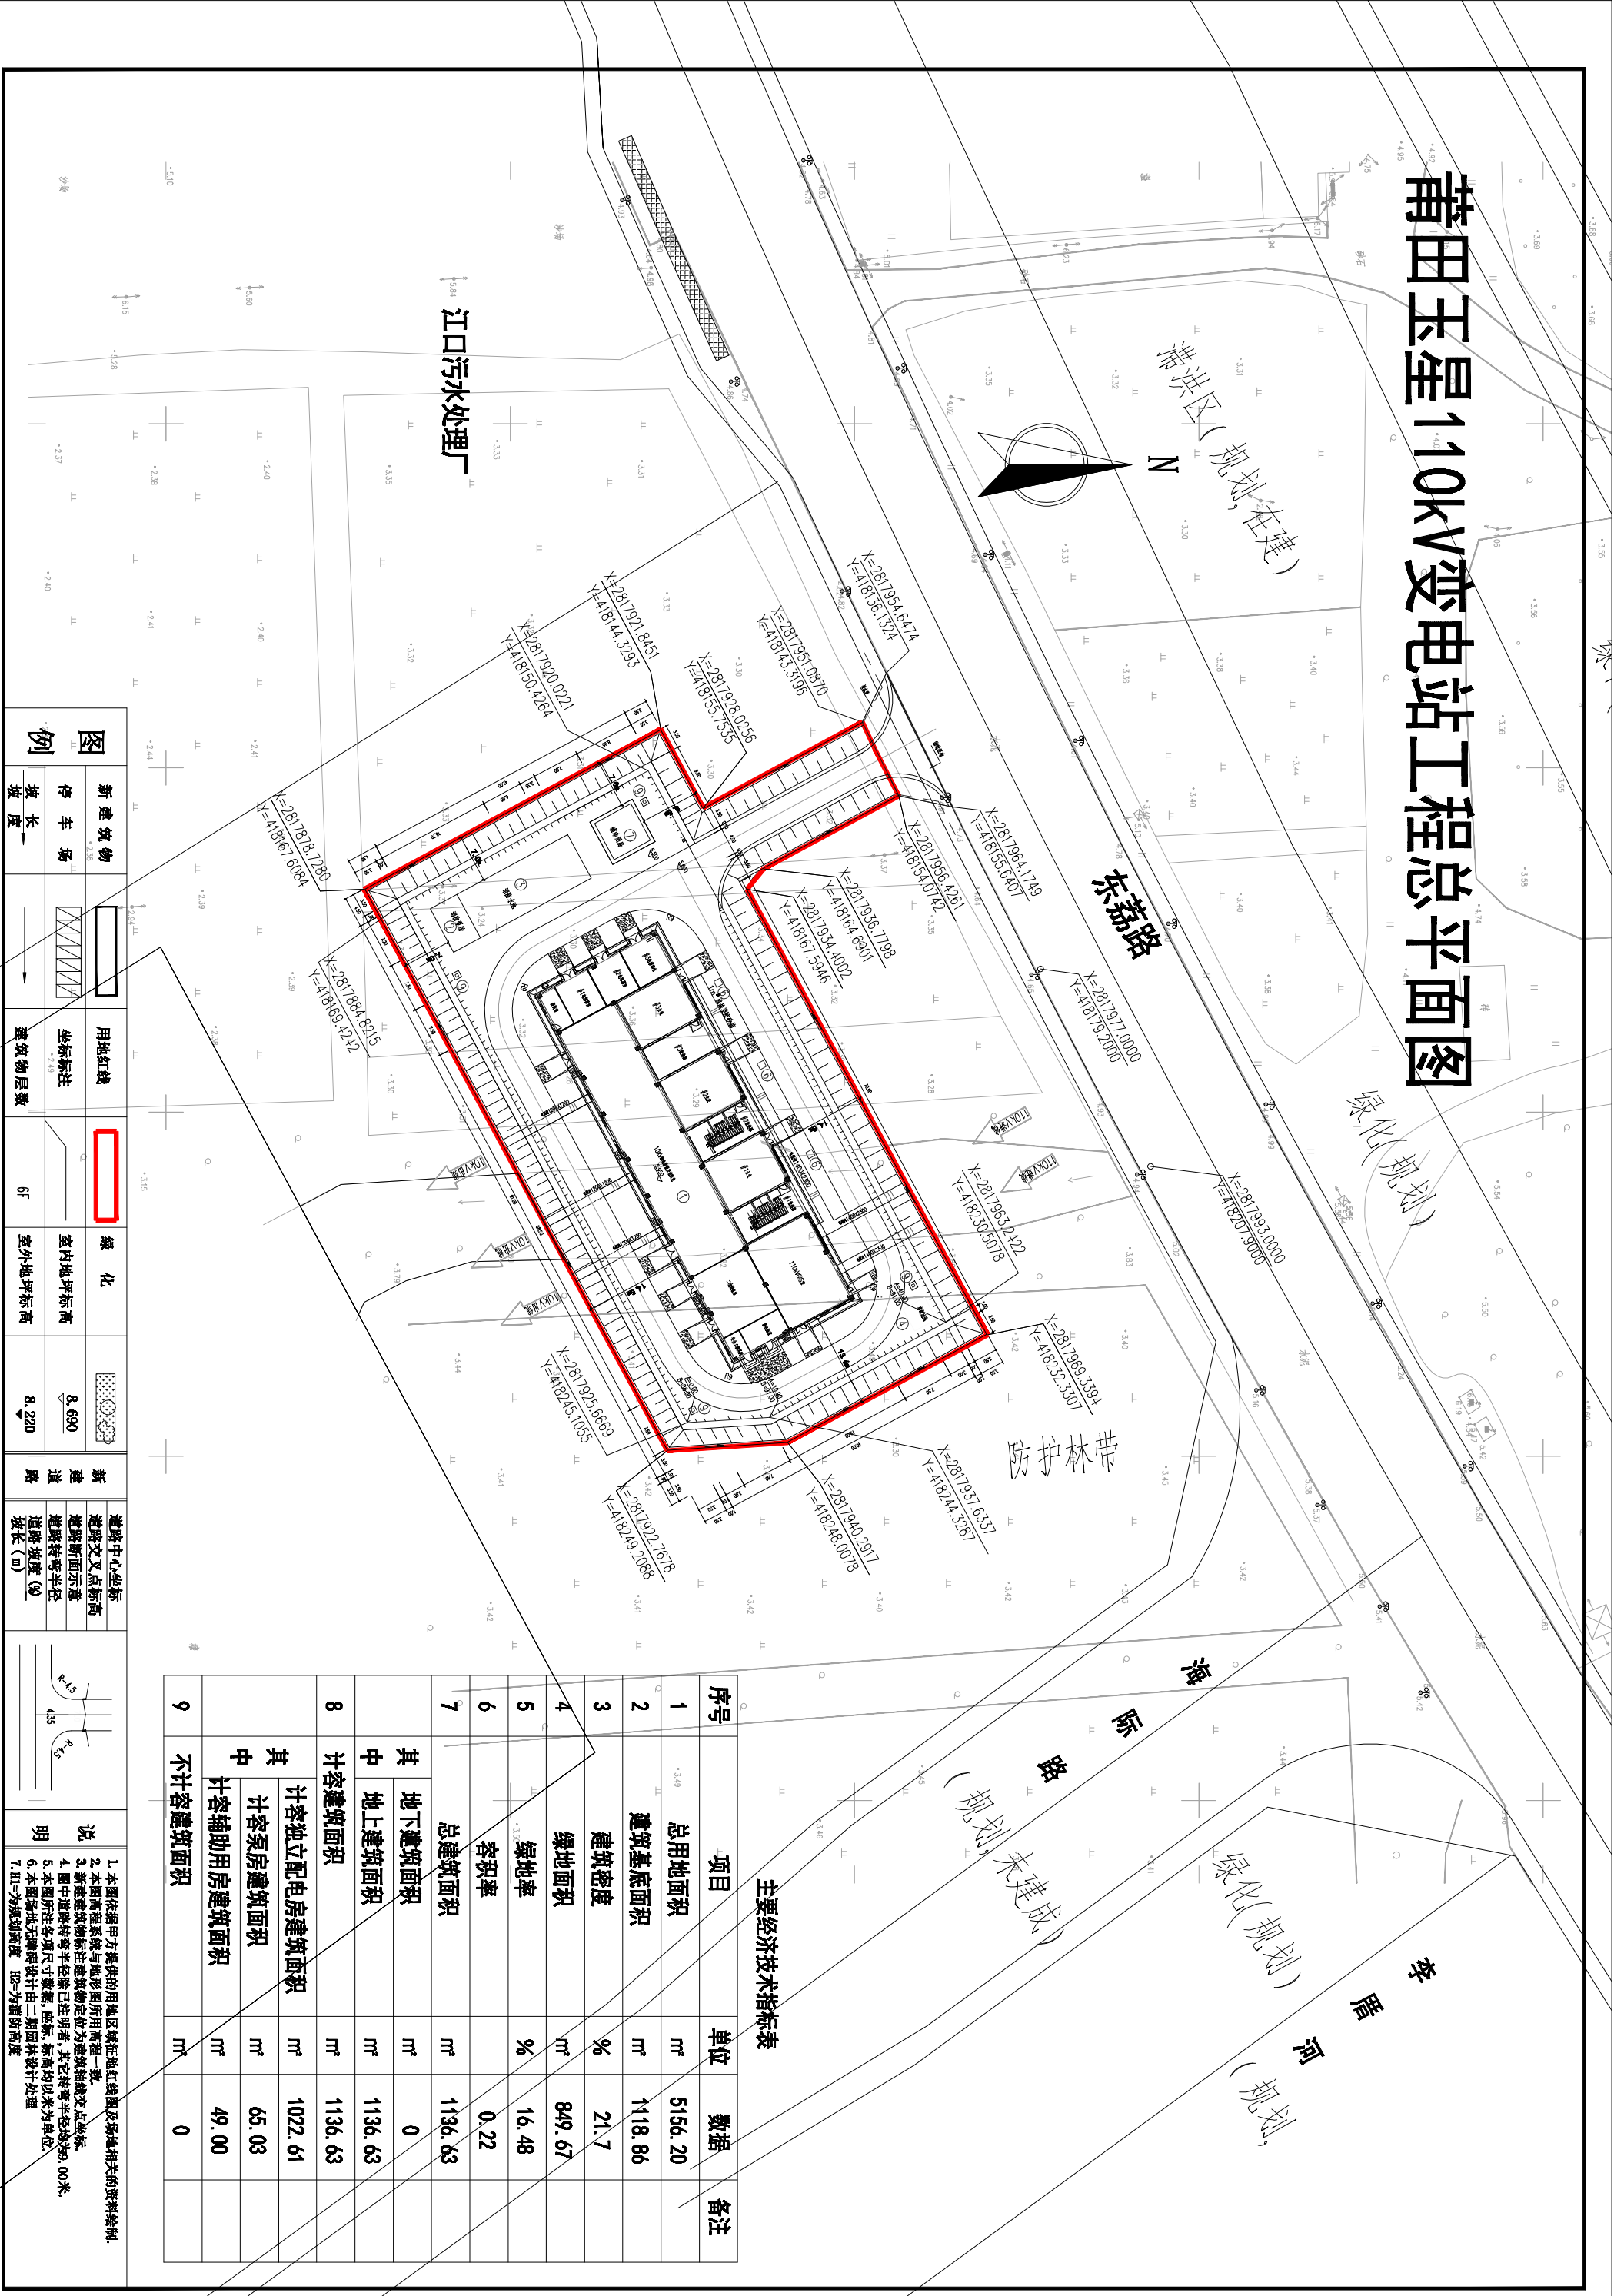

主要经济技术指标表

序号	项目	单位	数据	备注
1	总用地面积	m²	5156.20	
2	建筑基底面积	m²	1118.86	
3	建筑密度	%	21.7	
4	绿地面积	m²	849.67	
5	绿地率	%	16.48	
6	容积率		0.22	
7	总建筑面积	m²	1136.63	
8	其中 地下建筑面积	m²	0	
	其中 地上建筑面积	m²	1136.63	
	计容建筑面积	m²	1136.63	
9	计容独立配电房建筑面积	m²	1022.61	
	其中 计容泵房建筑面积	m²	65.03	
	计容辅助用房建筑面积	m²	49.00	
9	不计容建筑面积	m²	0	

图例		新建建筑物	用地红线	绿化	新建道路	说明
停车场	长度					1. 本图依据甲方提供的用地红线图及现场相关资料编制。 2. 本图高程系统与地形图所用高程一致。 3. 新建建筑物标注建筑物定位为建筑物红线点坐标。 4. 图中道路转弯半径已注明者,其它转弯半径均为30.00米。 5. 本图所注各项尺寸数据,除标高、半径、半径均以米为单位。 6. 本图场地高程设计由二期园林设计处理。 7. H1=为规划高度 H2=为消防高度